


# Plan zabudowy terenu

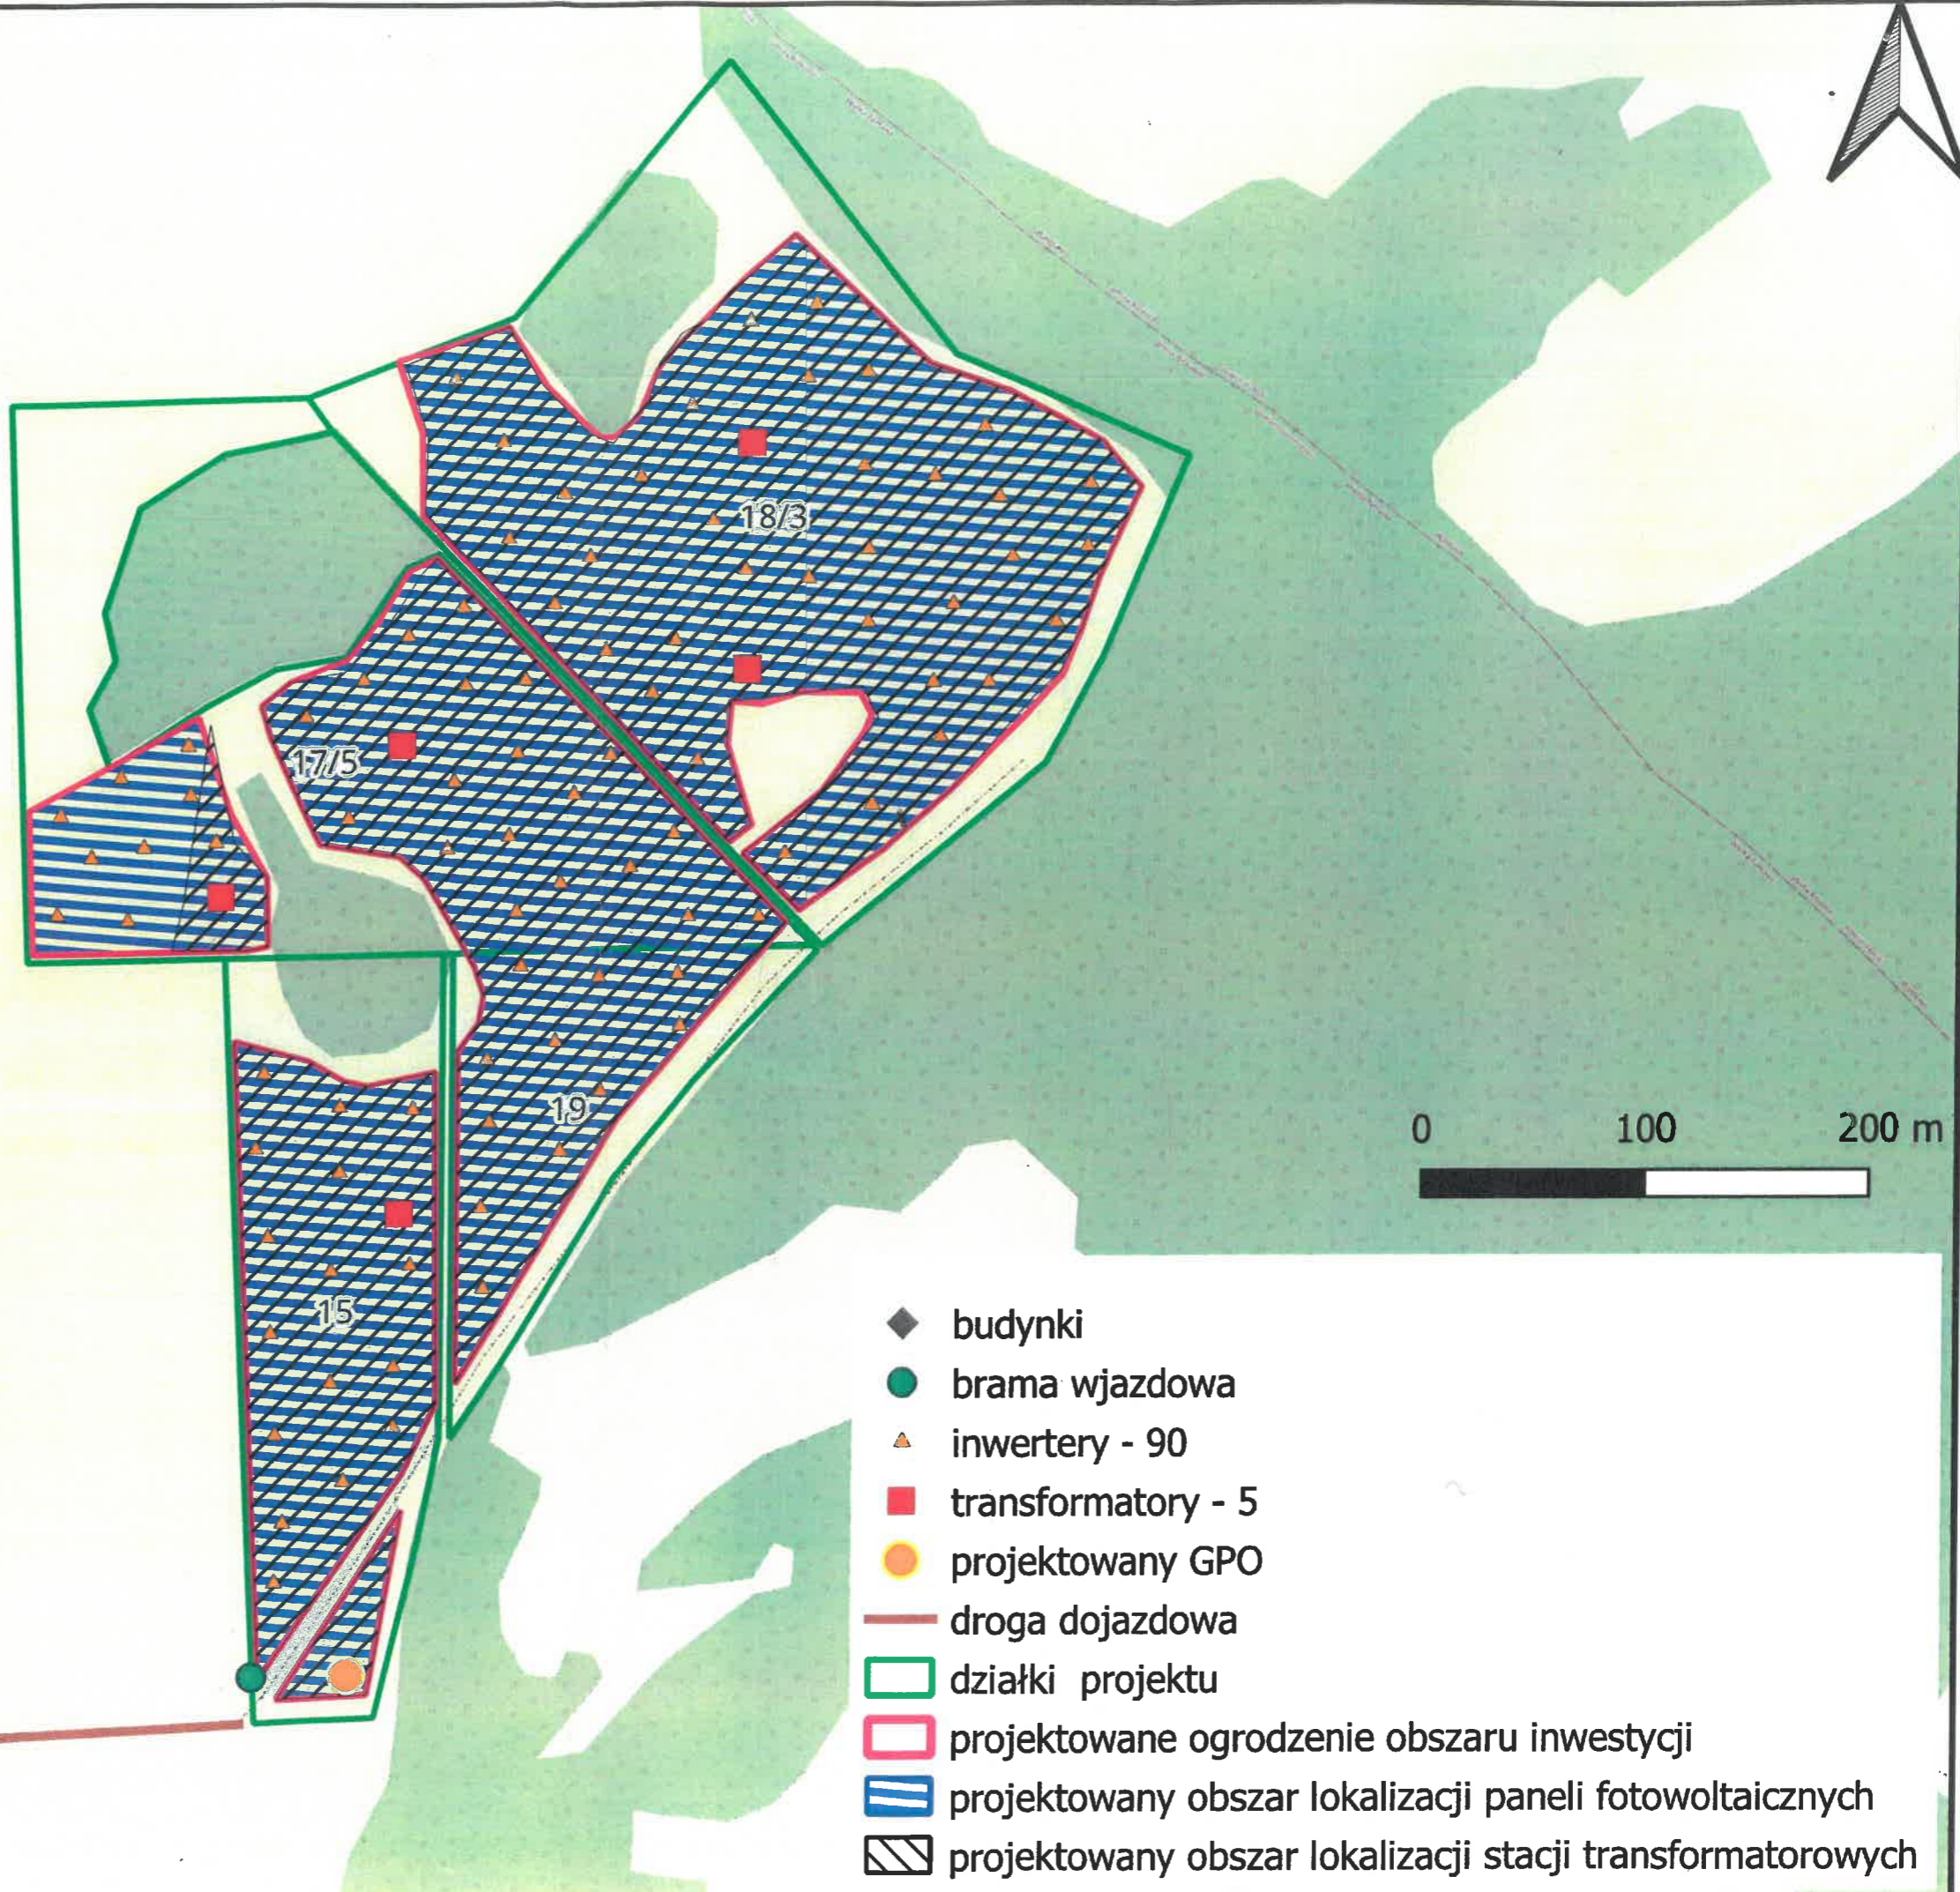

- ◆ budynki
- brama wjazdowa
- ▲ inwertery - 90
- transformatory - 5
- projektowany GPO
- droga dojazdowa
- działki projektu
- projektowane ogrodzenie obszaru inwestycji
- ▨ projektowany obszar lokalizacji paneli fotowoltaicznych
- ▨ projektowany obszar lokalizacji stacji transformatorowych