


WYRYS ZE STUDIUM UWARUNKOWAN I KIERUNKÓW ZAGOSPODAROWANIA PRZESTRZENNEGO GMINY BISKUPIEC




MIEJSCOWY PLAN ZAGOSPODAROWANIA PRZESTRZENNEGO W CZĘŚCI WSI PIOTROWICE MAŁE, GMINA BISKUPIEC, OBEJMUJĄCEGO TEREN DZIAŁEK 99/38, 99/40


ZALĄCZNIK NR 2 DO UCHWAŁY ..... RADY GMINY BISKUPIEC Z DNIA.....

SKALA 1:1000

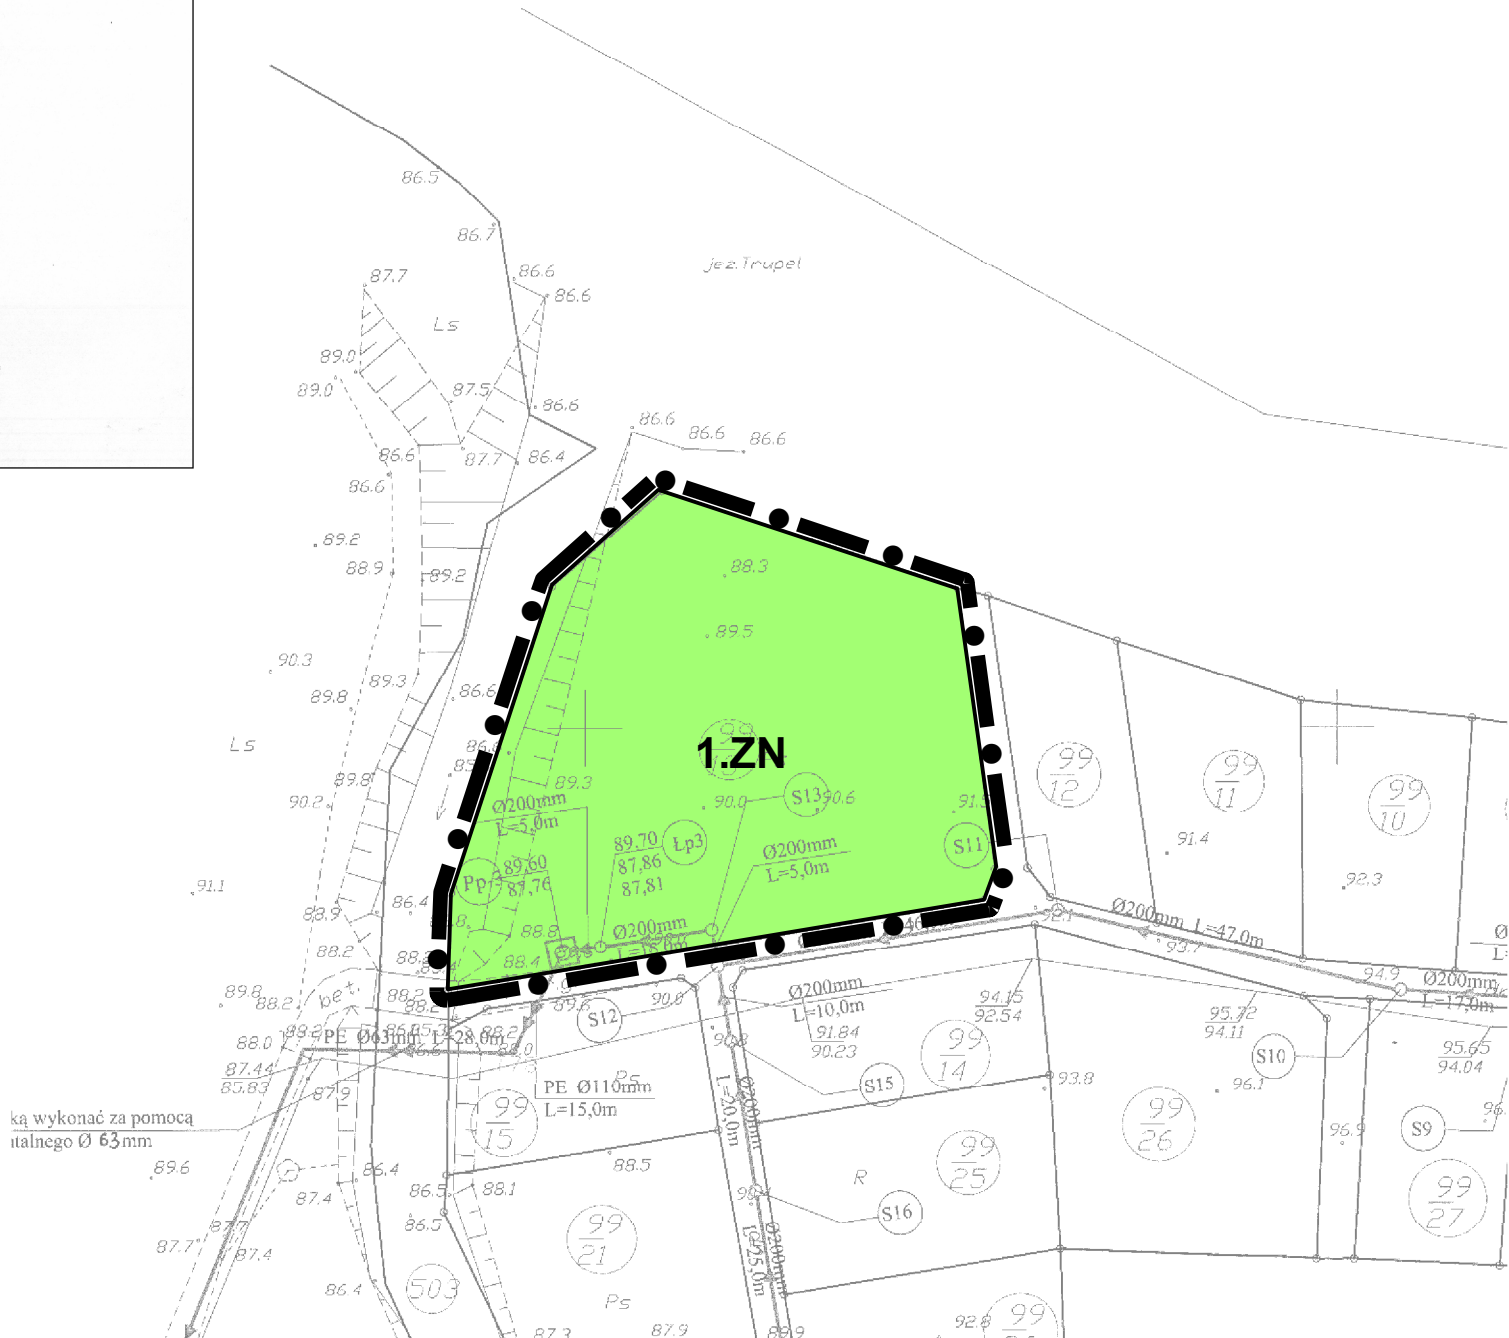

Sporządzający:	Wójt Gminy Biskupiec
Wykonawca:	<b>BROL</b>  Systemy przestrzenne Śnieguliński 21, 04-867 Warszawa
Temat planszy:	Miejscowy plan zagospodarowania przestrzennego w części wsi Piotrowice Małe, Gmina Biskupiec, obejmującego teren działek 99/38, 99/40 Załącznik Nr 2 do Uchwały ..... Rady Gminy Biskupiec z dnia.....
Zespół projektowy:	mgr inż. Zbigniew Bronowicki członek OIU/Warszawie nr WA-362 - główny projektant, mgr Bartłomiej Olczak
Skala opracowania:	1:1.000
	2009

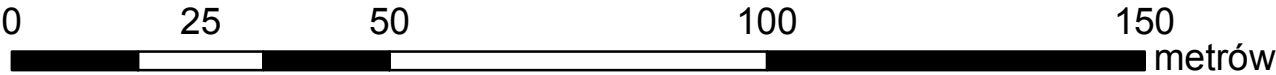

- granica planu
- linie rozgraniczające tereny o różnym przeznaczeniu lub różnych zasadach zagospodarowania
- Przeznaczenie terenów:**
-  ZN - tereny zieleni naturalnej